


ГЕНПЛАН

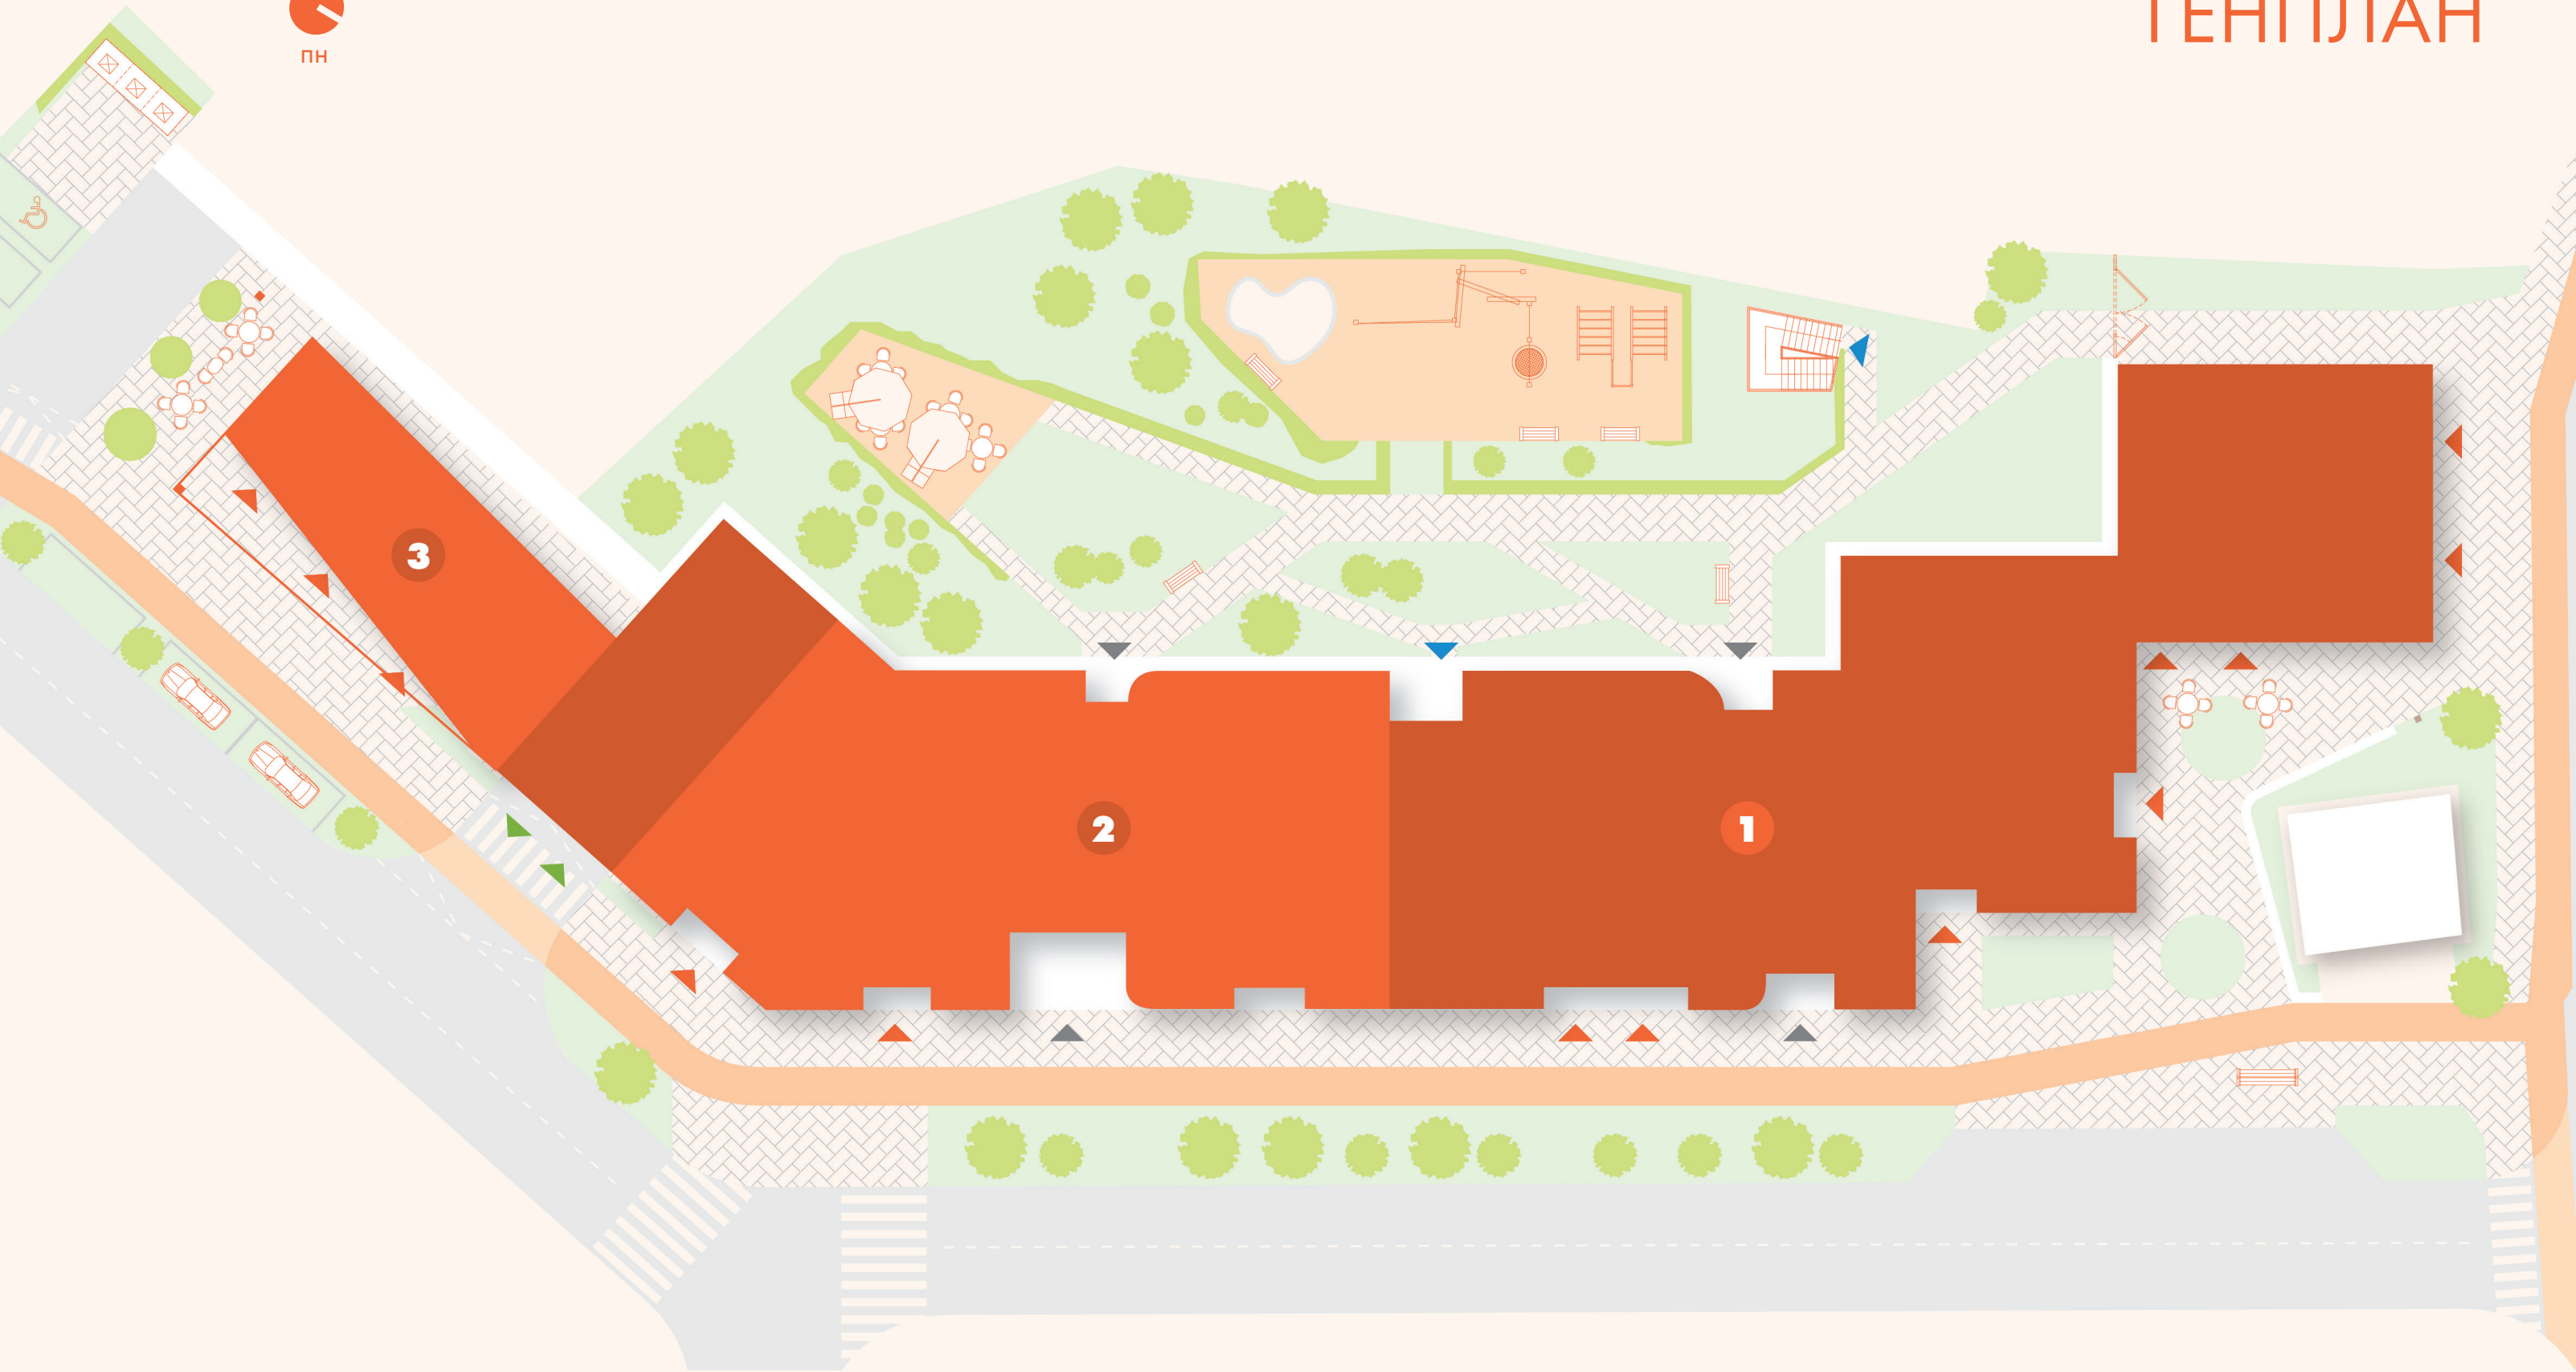

- Проектована будівля
- Пішохідні доріжки та тротуари
- Дороги та проїзди
- Велодоріжка

- Вхід в житловий будинок
- Вхід в громадські приміщення
- В'їзд в підземний паркінг
- Вихід з підземного паркінгу

- Дитячий та спортивний майданчик, місце для відпочинку дорослого населення
- Існуюча будівля
- Озеленення